


1. melléklet a 8/2015.(VI.09.) számú önkormányzati rendelethez





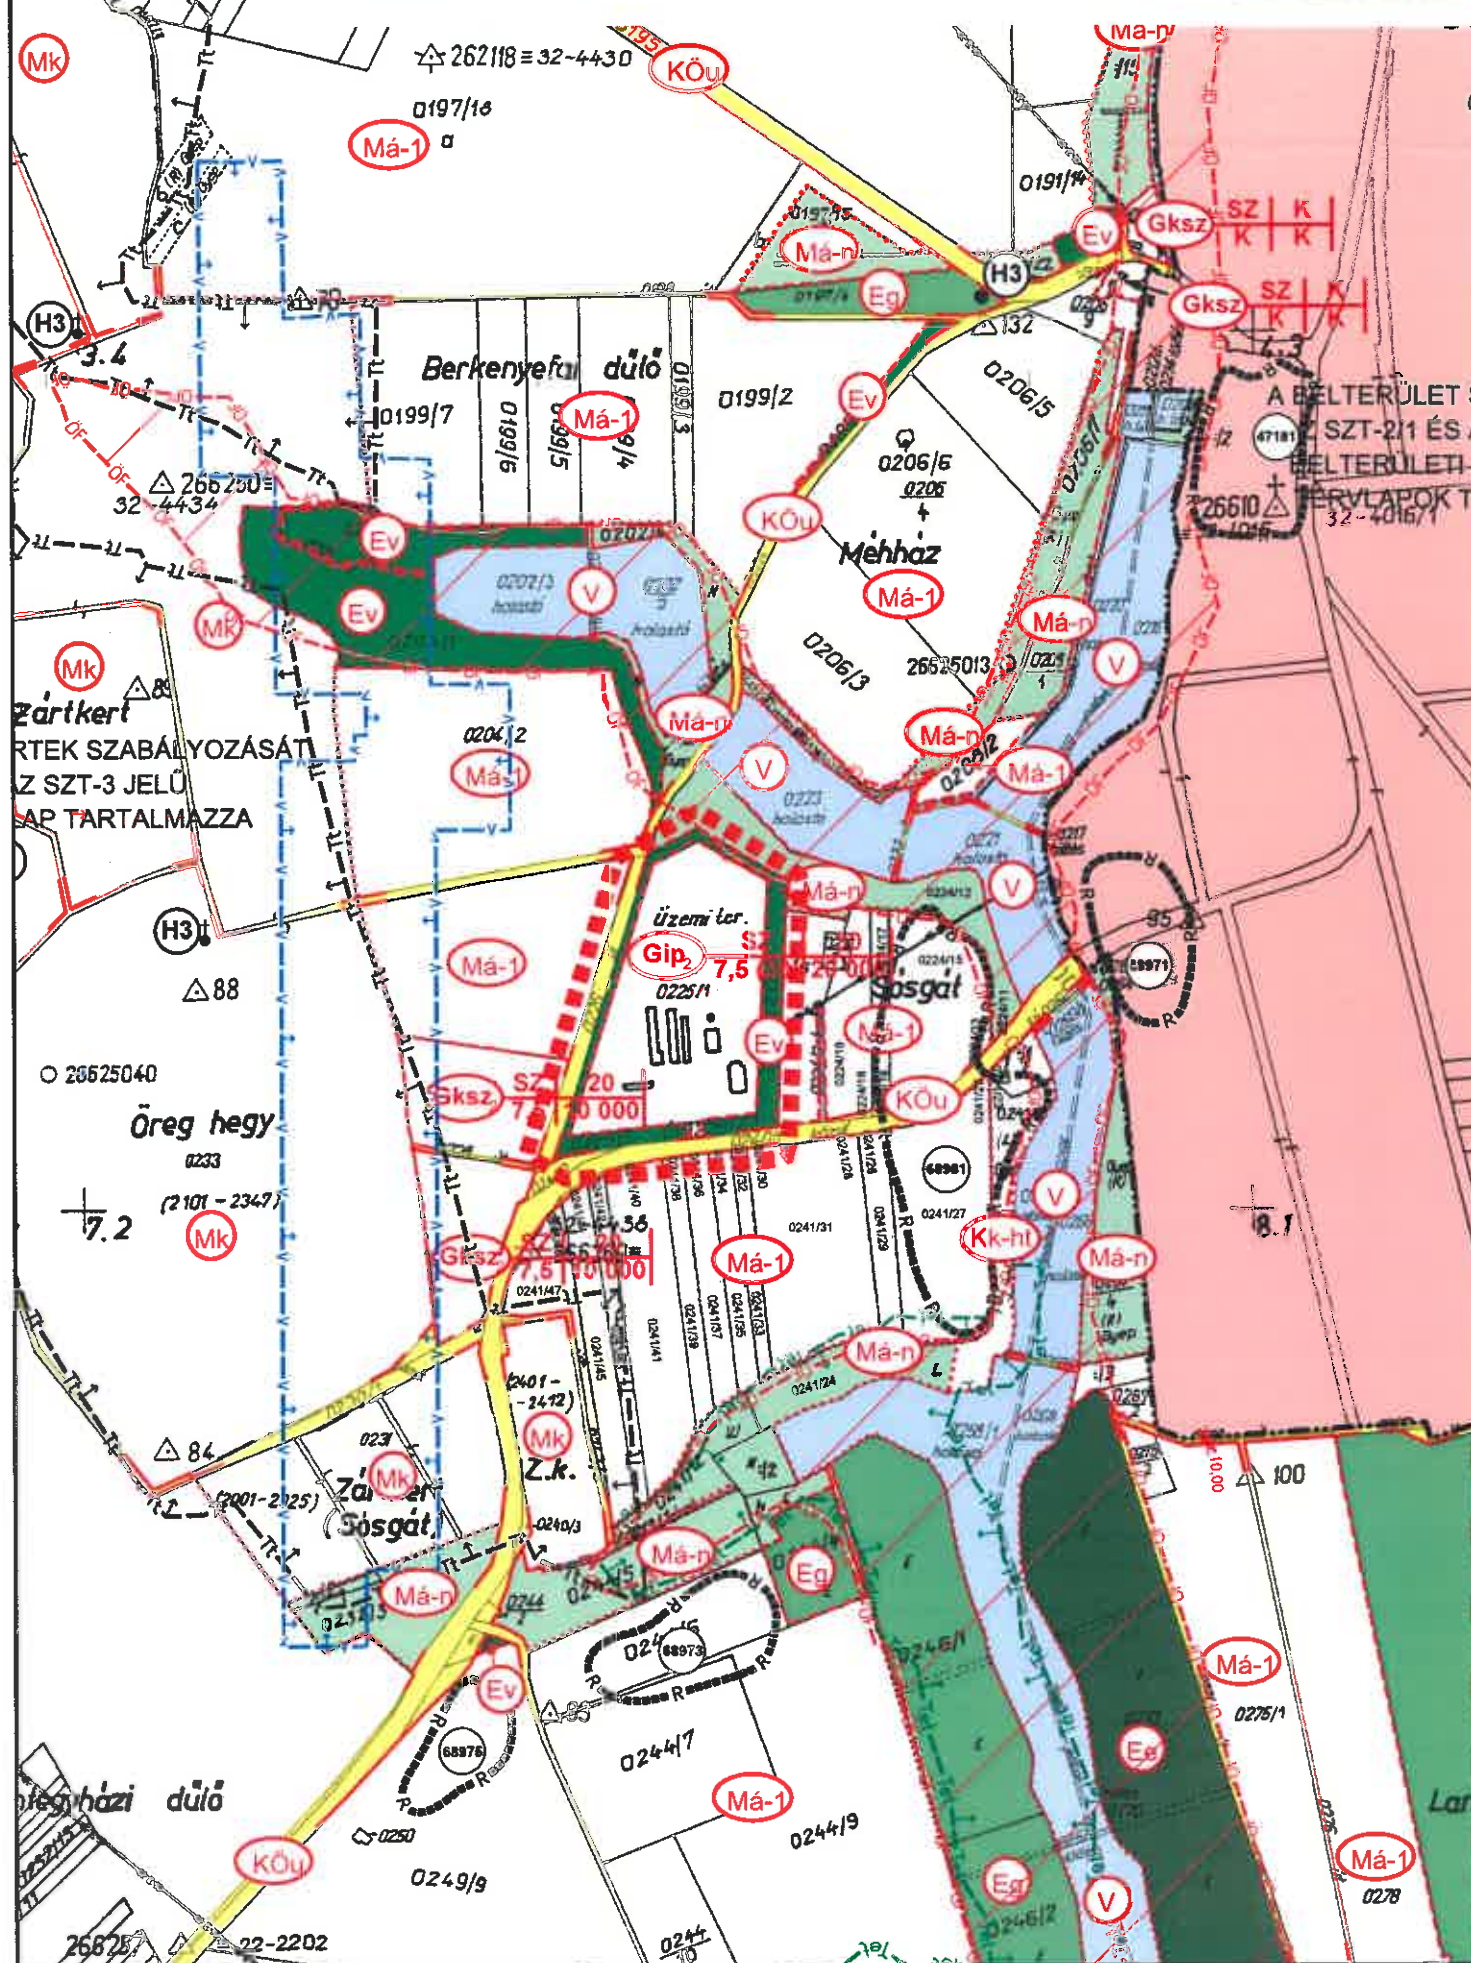

MESZTEGNYŐ TELEPÜLÉSRENDEZÉSI ESZKÖZEINEK MÓDOSÍTÁSA  
A 0225/1 HRSZ-Ú FÖLDRÉSZLETRE VONATKOZÓAN

MÓDOSÍTOTT SZABÁLYOZÁSI TERV KIVONATA



M=1:2000

JELMAGYARÁZAT:




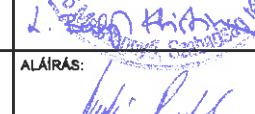

-  A MÓDOSÍTÁSSAL ÉRINTETT TELEKTÖMB HATÁRA
-  GAZDASÁGI - IPARI TERÜLET
-  KÖZLEKEDÉSI TERÜLET - ÚT
-  VÉDELMI ERDŐ TERÜLET

JÓVÁHAGYVA:

MESZTEGNYŐ KÖZSÉG ÖNKORMÁNYZATA KÉPVISELŐ-  
TESTÜLETÉNEK 9/2006. (IV.26.) SZÁMÚ ÖNKORMÁNYZATI RENDELETÉVEL.

MÓDOSÍTVA:

A 6/2008.(VI.3) SZÁMÚ, A 15/2008. (XII.16.) SZÁMÚ, A 18/2013. (VIII.14.) SZÁMÚ  
ÉS A 8/2015. (VI.09.) SZÁMÚ ÖNKORMÁNYZATI RENDELETEKSEL.

  	ÉPÍTÉSZETI TERVEZÉS: ARKER STÚDIÓ ÉPÍTÉSZETI ÉS KERESKEDELMI KFT. 7400 KAPOSVÁR, DÓZSA GY. U. 21. TEL/FAX: 82 / 427-043 82/321-134 INTERNET:WWW.ARKER.HU E-MAIL_ ARKERSTUDIO@ARKER.HU	RAJZSZÁM: <b>SZT-1/1</b> <b>M1</b>
	MUNKA MEGNEVEZÉSE: MESZTEGNYŐ KÖZSÉG TELEPÜLÉSRENDEZÉSI ESZKÖZEINEK MÓDOSÍTÁSA	RAJZ MEGNEVEZÉSE: Módosított szabályozási terv kivonat M=1:2000
MEGRENDELŐ: MESZTEGNYŐ KÖZSÉG ÖNKORMÁNYZATA 8716 MESZTEGNYŐ, SZABADSÁG TÉR 6. TEL.: 82/471-388	TELEPÜLÉSTERVEZŐK: L. BALOGH KRISZTINA OKL. ÉPÍTÉSZMÉRNÖK VEZETŐ TELEPÜLÉSTERVEZŐ TT 14-0007/2017 ARKER'S KFT. KAPOSVÁR, DÓZSA GY. U. 21.	ALÁÍRÁS: 
JELZŐSZÁM: 50-1859/2015	VADÁSZ RUDOLF TELEPÜLÉSTERVEZŐ ARKER'S KFT. 7400 KAPOSVÁR, DÓZSA GY. U. 21.	ALÁÍRÁS: 
DÁTUM: 2015. június 08.	KÉSZÜLT AZ ÁLLAMI ALAPADATOK FELHASZNÁLÁSAVAL	