


MESZTEGNYŐ


TELEPÜLÉSRENDEZÉSI ESZKÖZÖK
 NAPERÓMÚ LÉTESÍTÉS CÉLJÁBÓL KORLÁTOZOTTAN
 IGÉNYBE VEHETŐ TERÜLET ÖVEZETE ÁLTAL ÉRINTETT
 TERÜLETEK

M=1:30000

 NAPERÓMÚ LÉTESÍTÉS CÉLJÁBÓL KORLÁTOZOTTAN
 IGÉNYBE VEHETŐ TERÜLET ÖVEZETE ÁLTAL ÉRINTETT
 TERÜLETEK

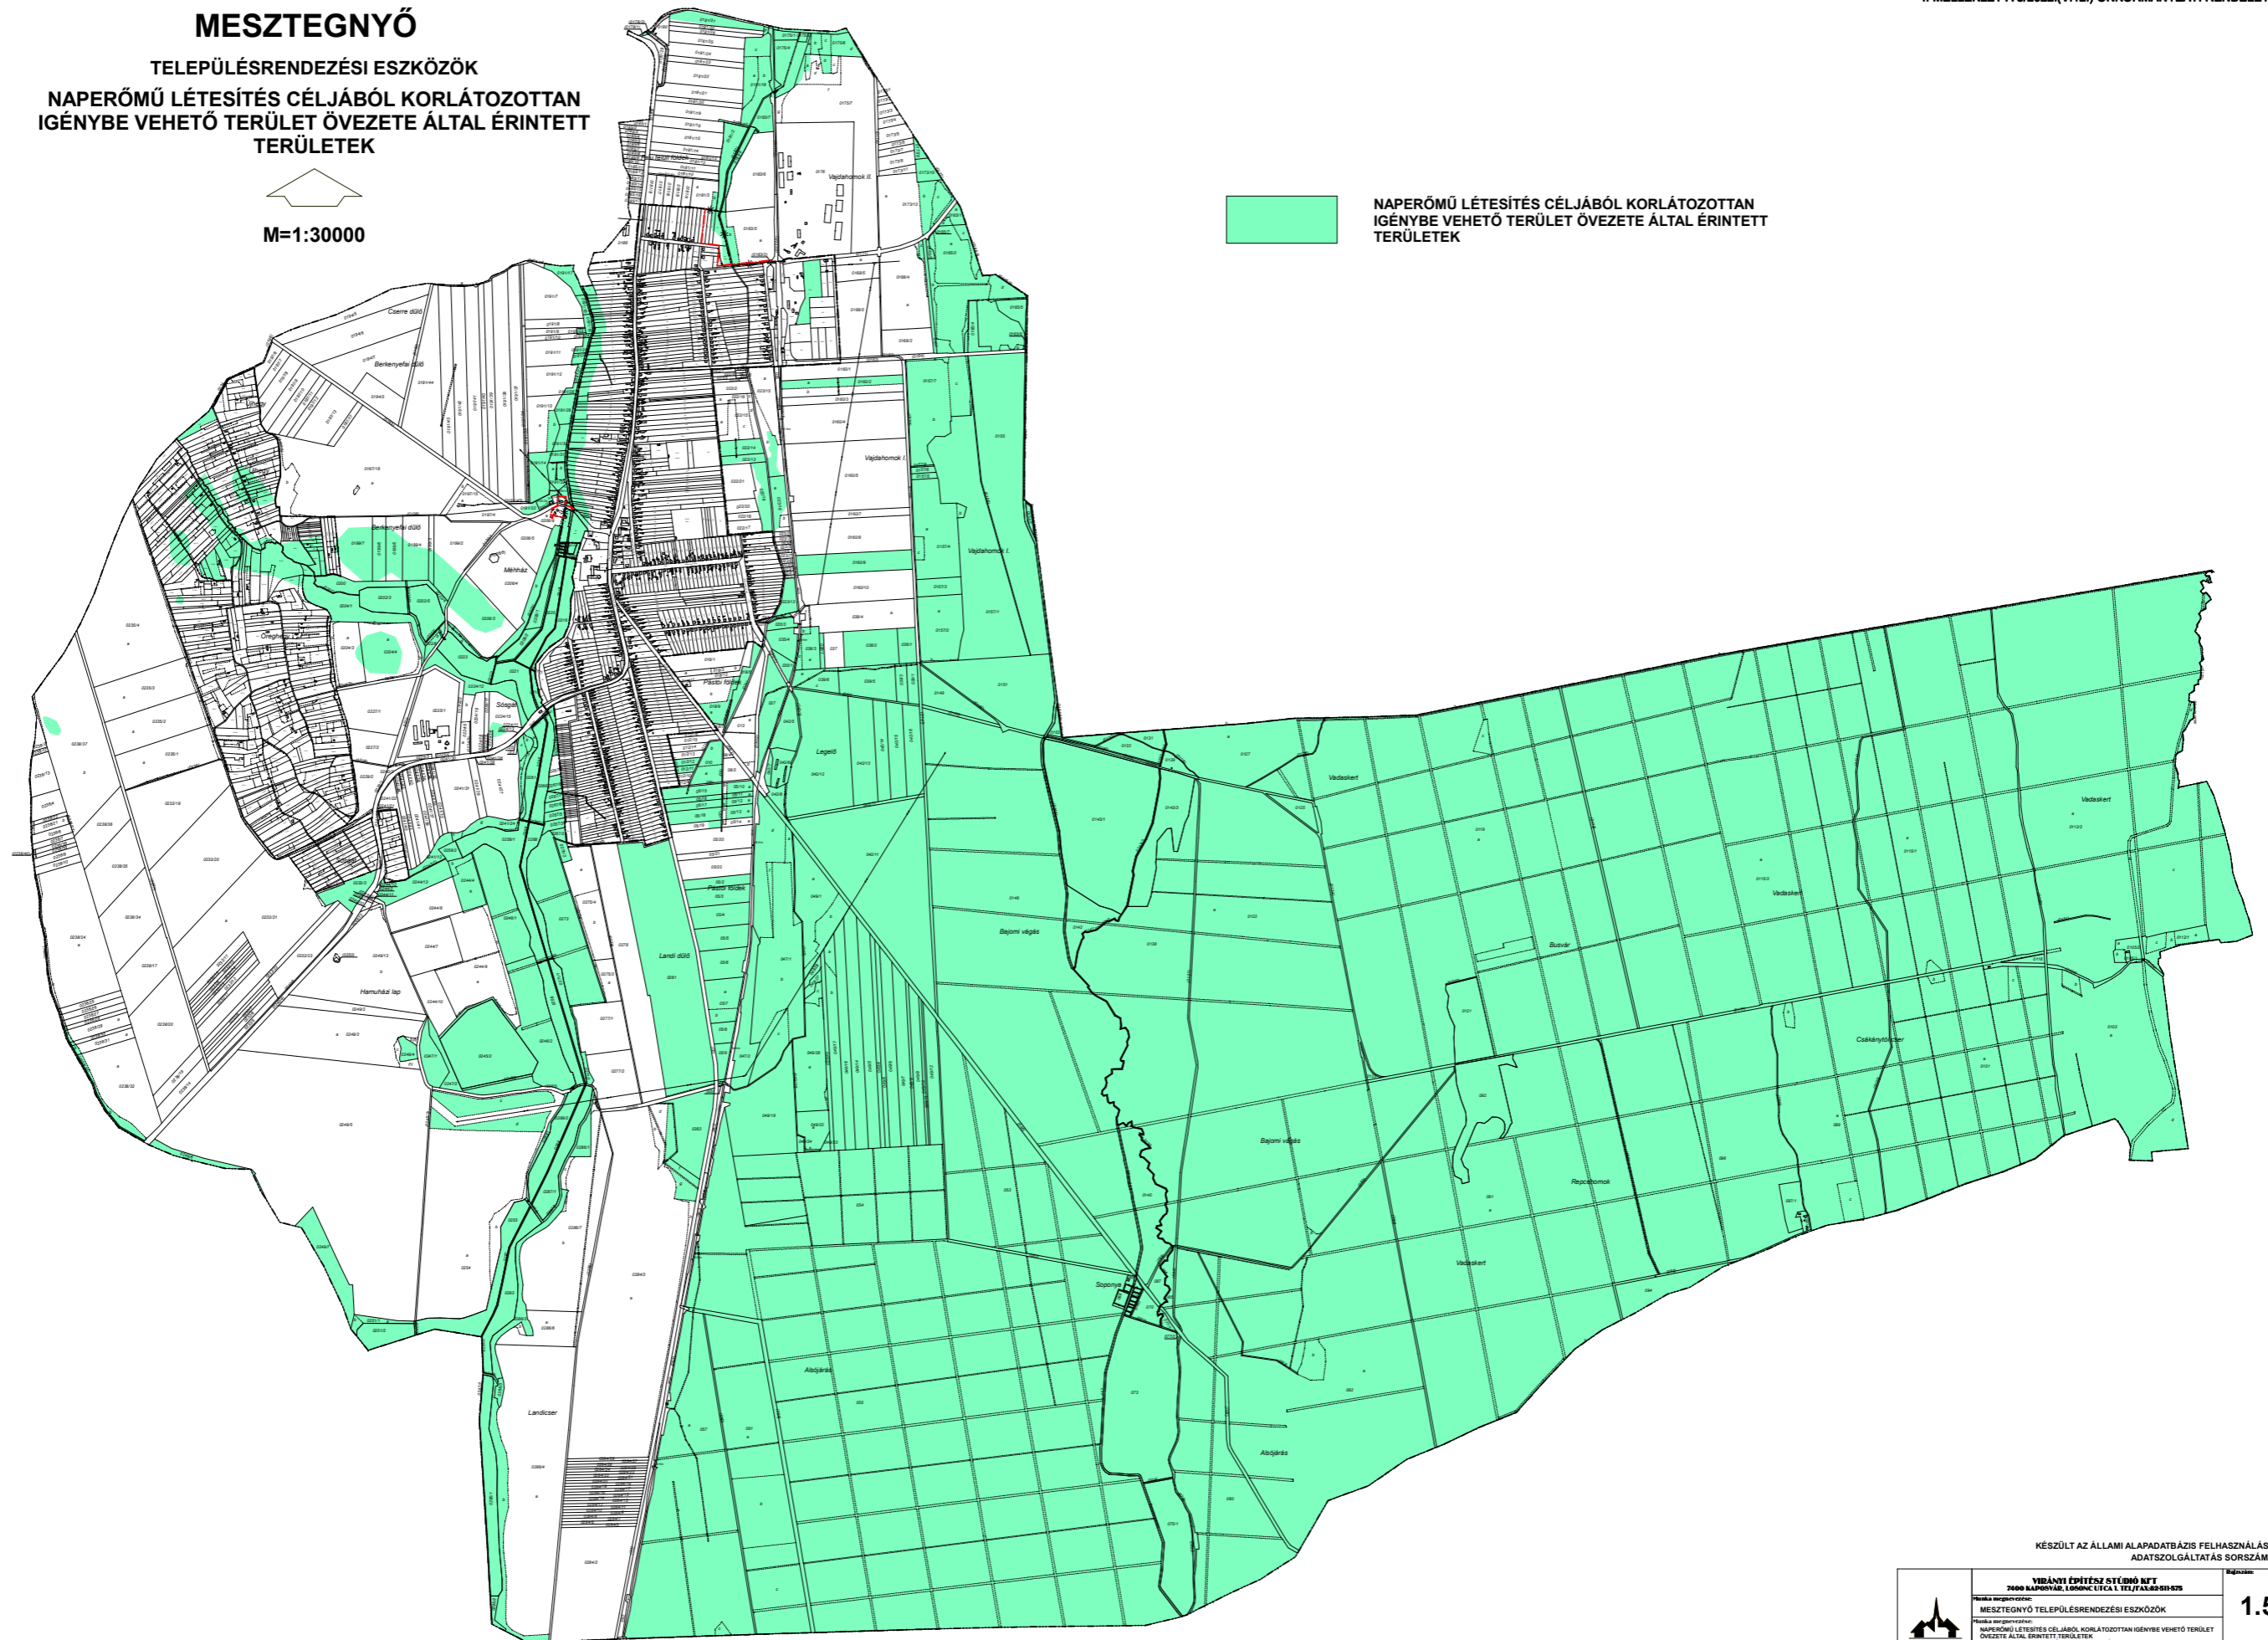

KÉSZÜLT AZ ÁLLAMI ALAPADATBÁZIS FELHASZNÁLÁSÁVAL.
 ADATSZOLGÁLTATÁS SORSZÁMA: 325

	VIDANTI ÉPÍTÉSZ STÚDIÓ KFT 2000 KAPOSVÁR, LŐRINC UTCA 1. TEL./FAX: 06-20-925-875		Készült: 1.5.
	Munka megnevezése: MESZTEGNYŐ TELEPÜLÉSRENDEZÉSI ESZKÖZÖK Munka tárgyterület: NAPERÓMÚ LÉTESÍTÉS CÉLJÁBÓL KORLÁTOZOTTAN IGÉNYBE VEHETŐ TERÜLET ÖVEZETE ÁLTAL ÉRINTETT TERÜLETEK		
Ábrák száma: 15/2017	Készítette: HINGGÁR ZSÓLNA	Tervezte: FÜCSÖK NÓRA VILÁNYI ISTVÁN	Méret: 1:30000 Dátum: 2022. MÁJUS